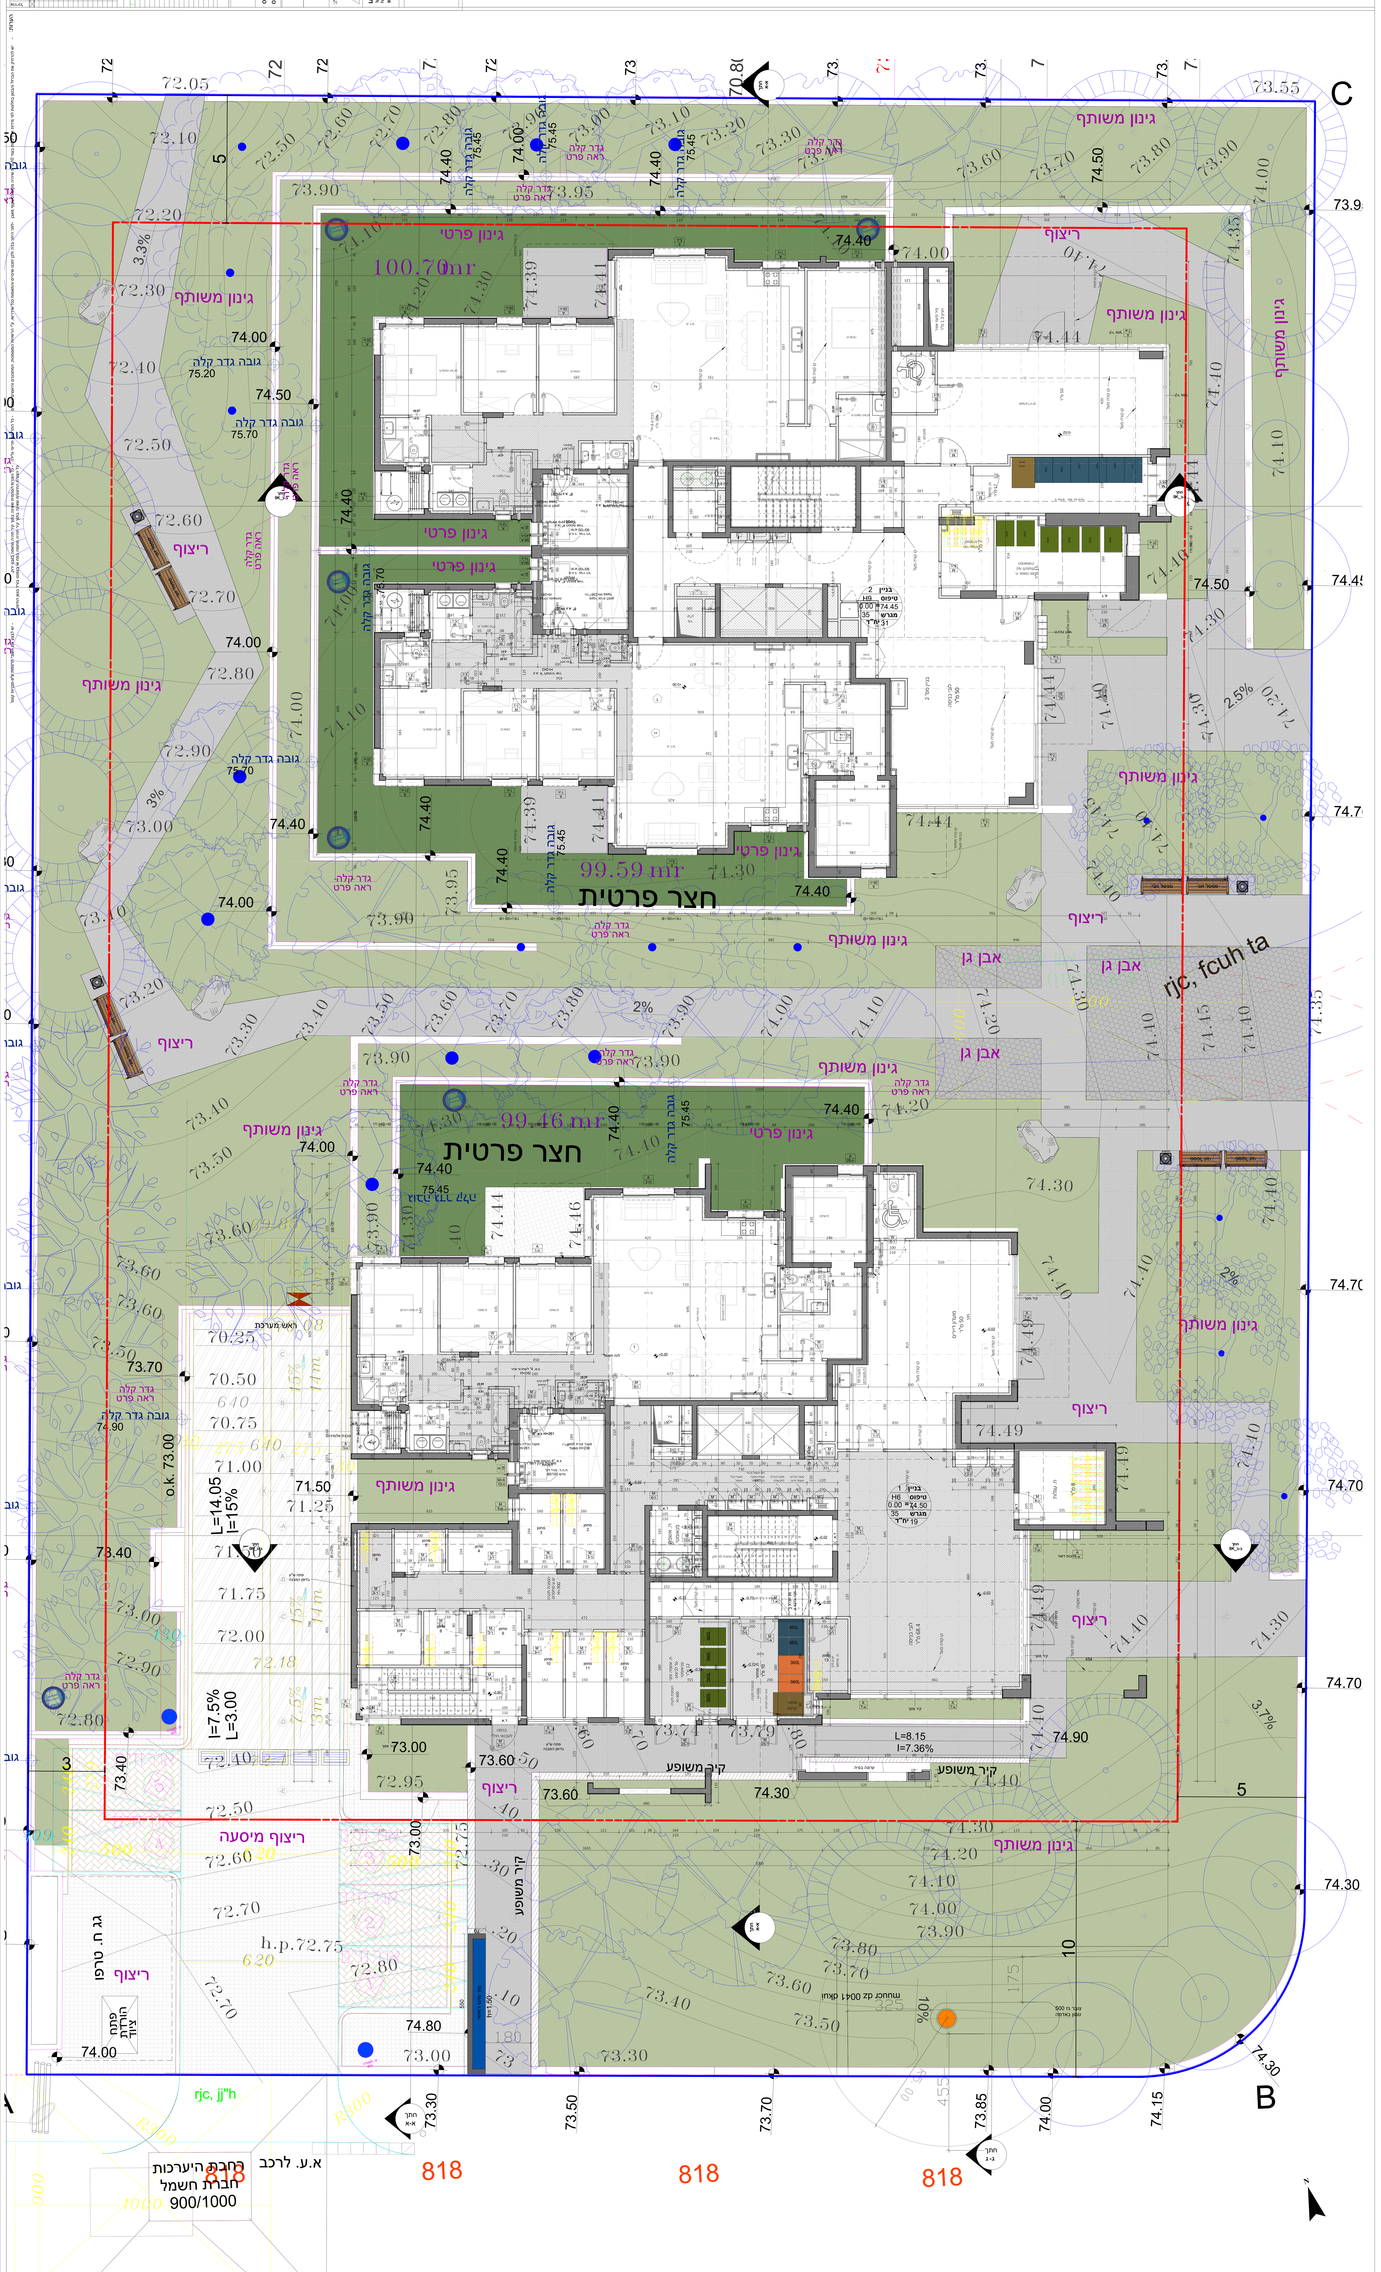
חצר פרטית
100.70mr
99.59 mr
99.46 mr
גינון פרטי
גינון משותף
ריצוף
אבן גן
גובה גדר קלה
75.20
75.70
75.45
74.90
גדר קלה
ראה פרט
ראש מערכת
o.k. 73.00
L=14.05
I=15%
I=7.5%
L=3.00
L=8.15
I=7.36%
קיר משופע
ריצוף מיסעה
גג ח. טרפז
h.p.72.75
rjc, fcuh ta
rjc, jj"h
B
C
818
818
818
חברת היערכות
חברת חשמל
900/1000
א.ע. לרכב